


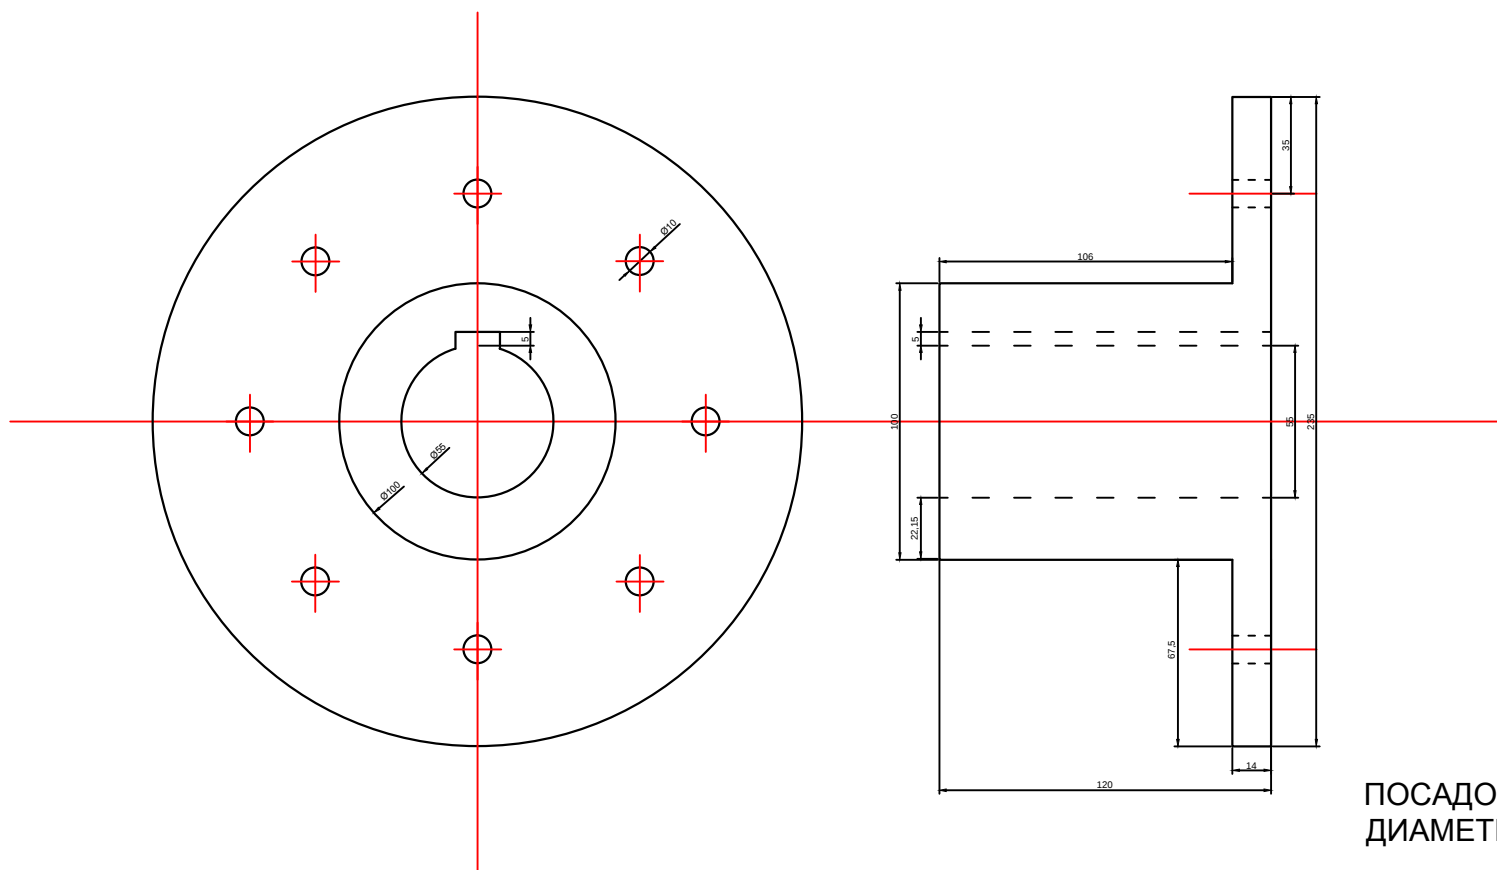

ПОСАДОЧНОЕ ОТВЕРСТИЕ = ?
ДИАМЕТР ВАЛА 55 мм