


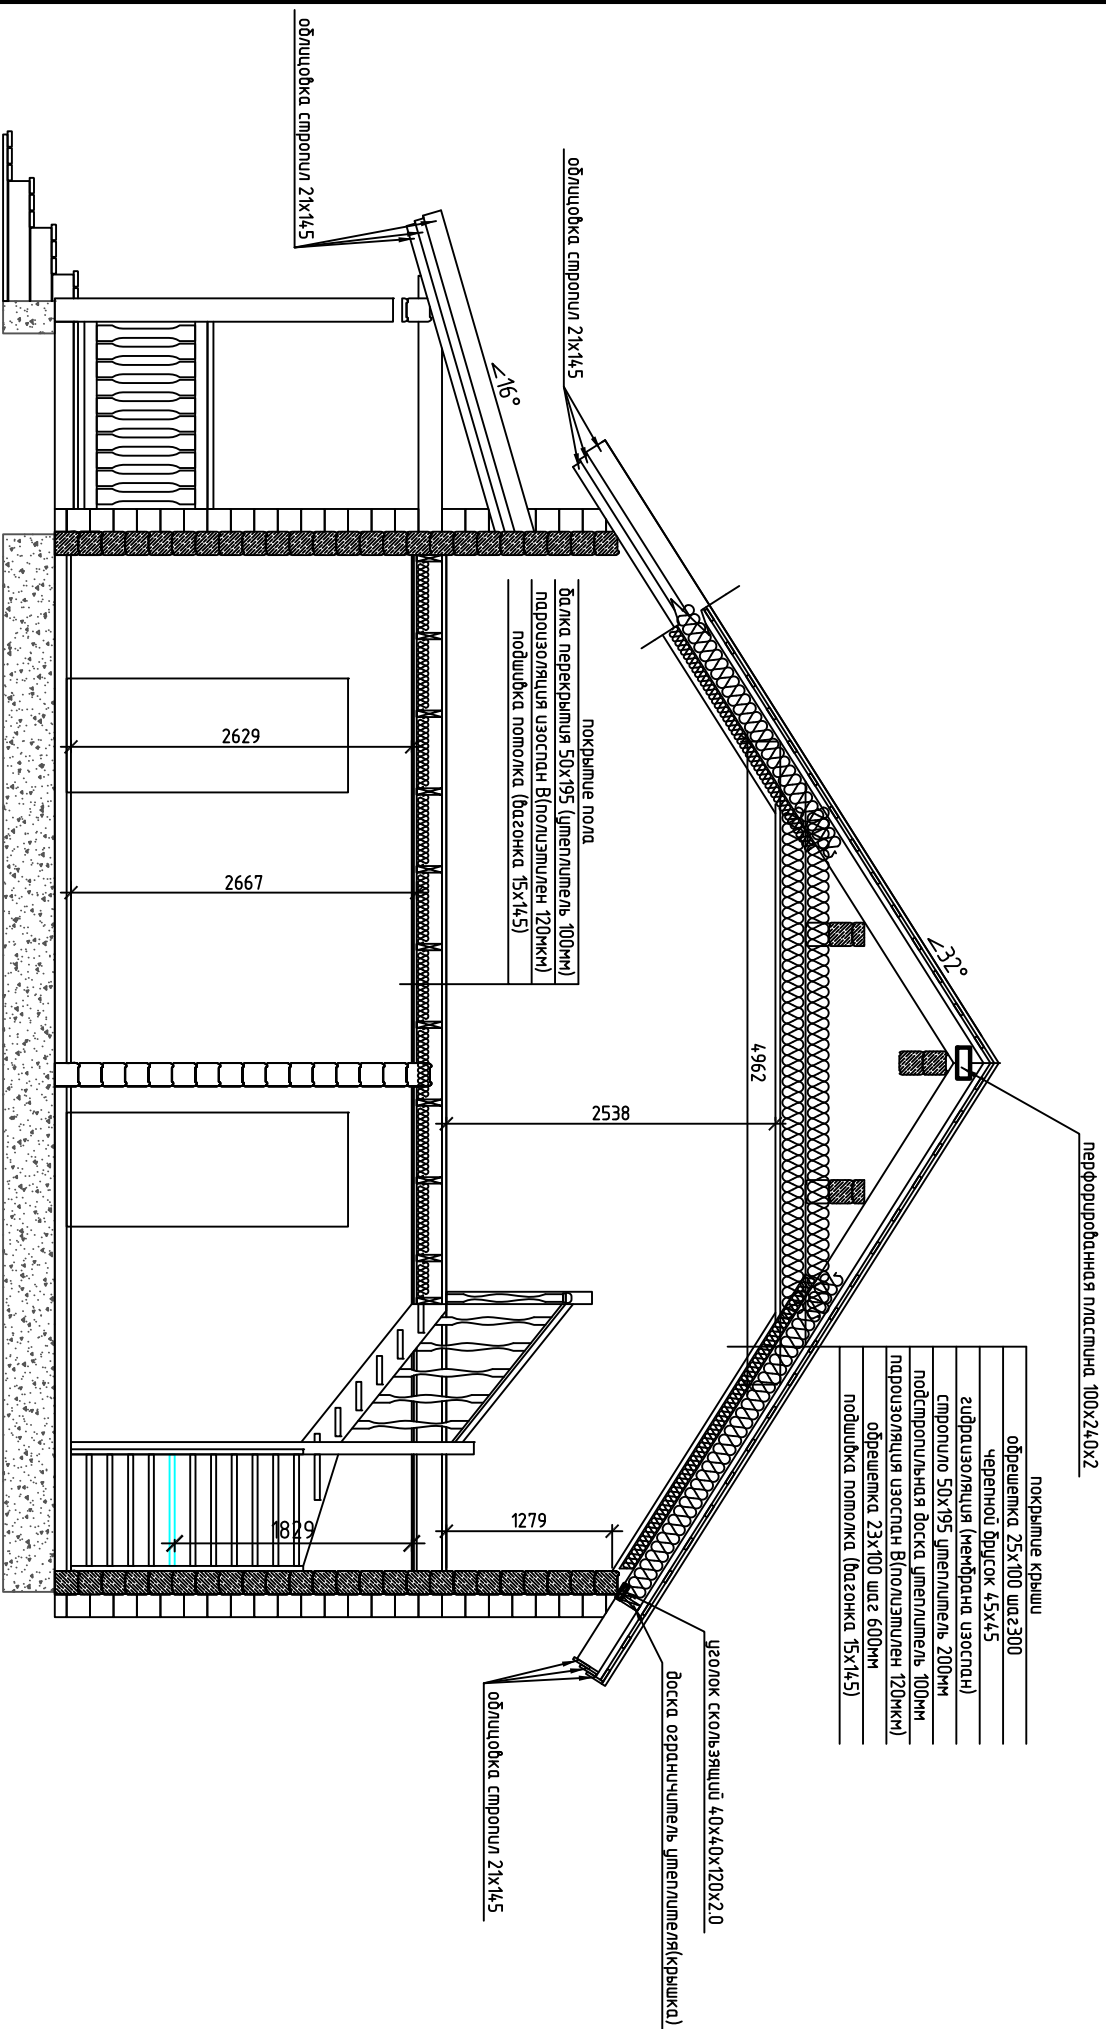

разрез по оси 4									
Мзм.	Кол. шт.	Лист	№ док.	Подп.	Дата	жилой дом г. Петропавловск			
						"ДОМОС"			
						Смодель	Лист	Листов	
						КД			